


側面図・北橋

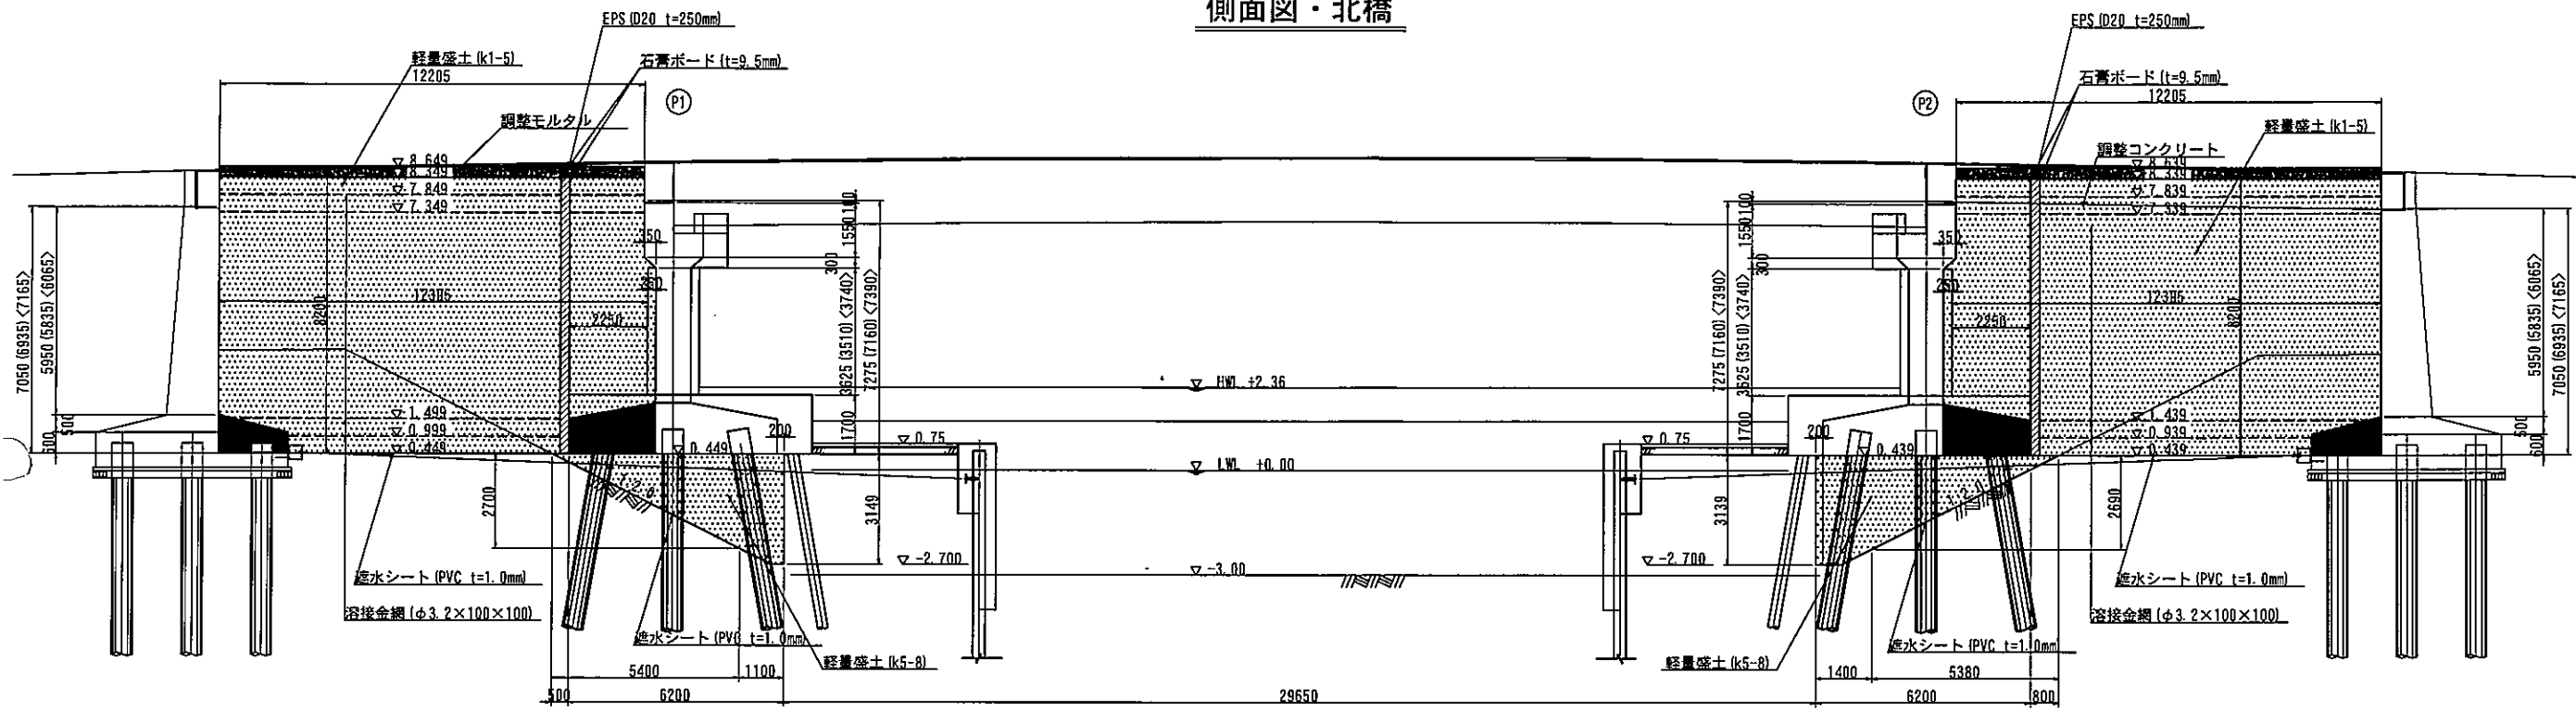

側面図・南橋

